


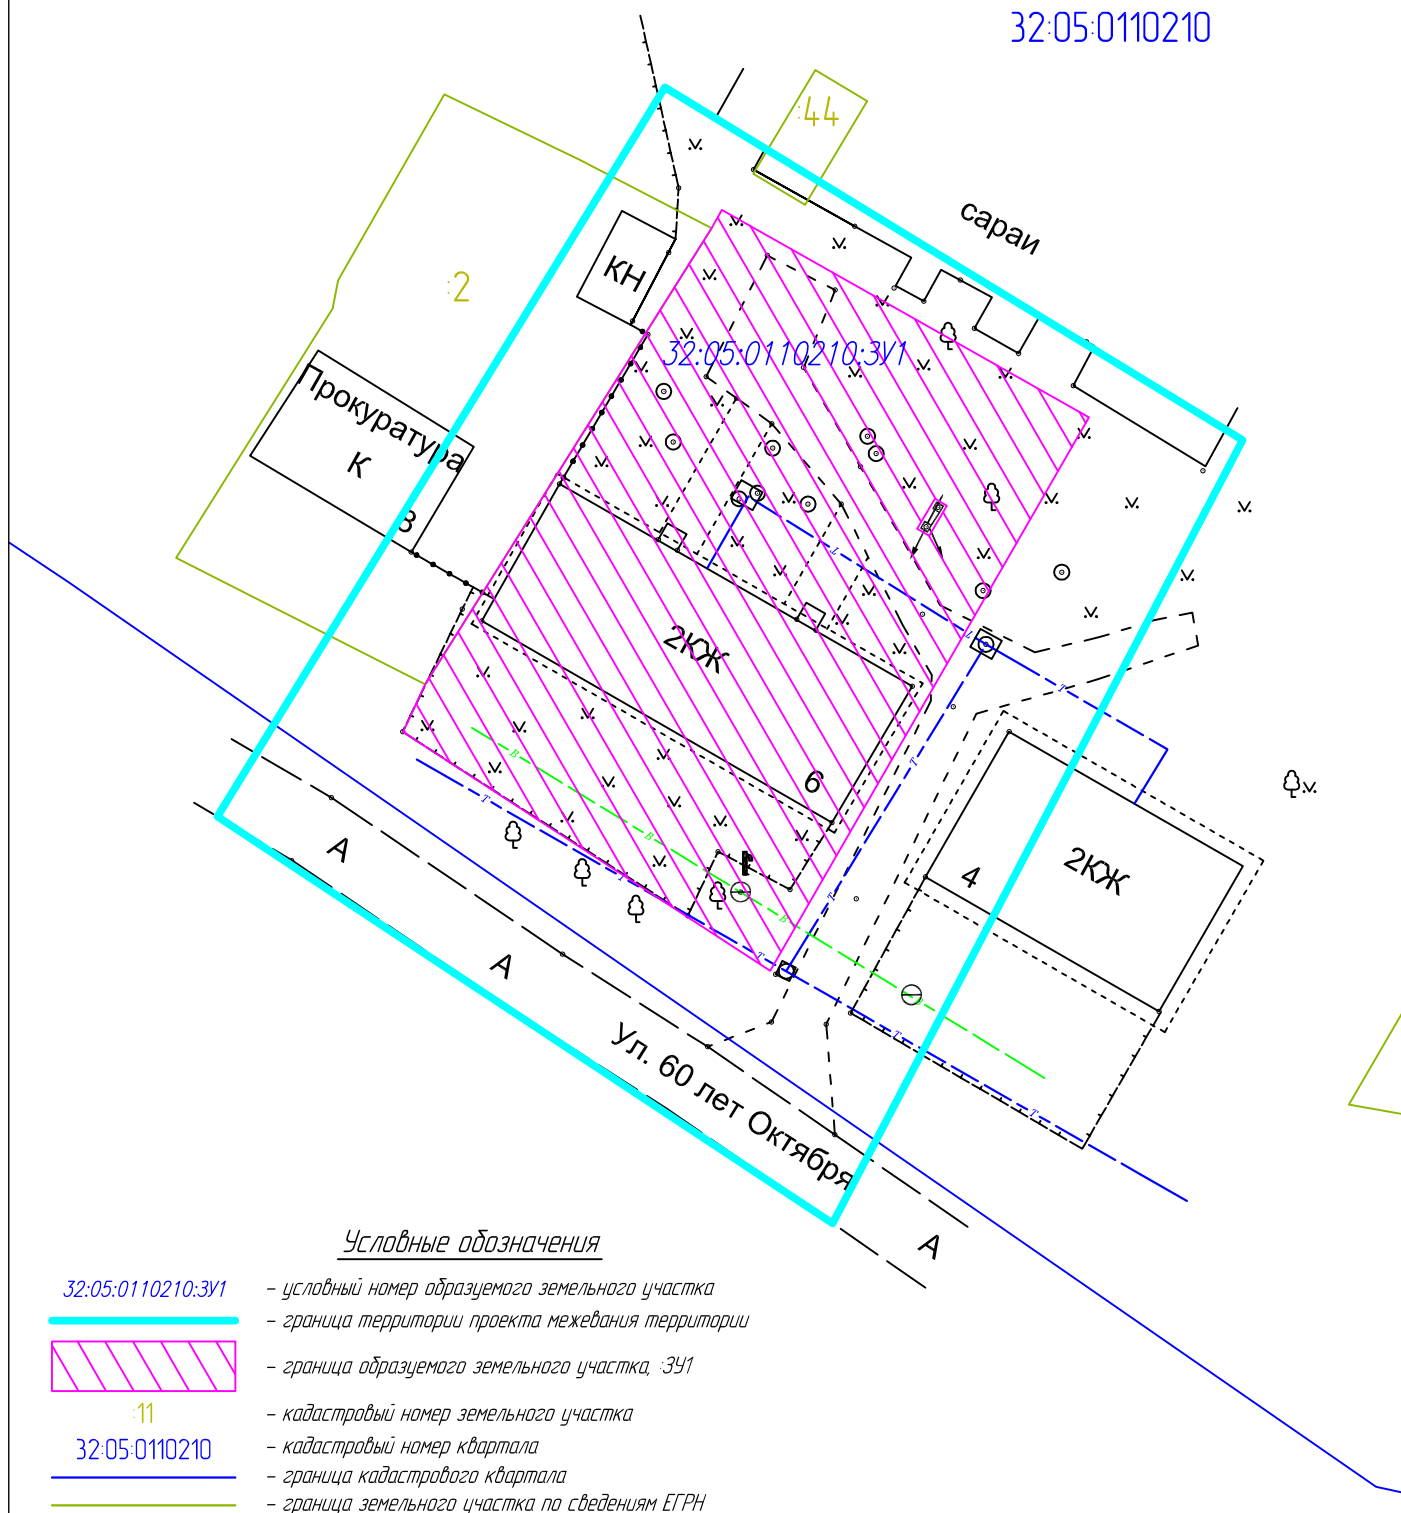

32:05:0110210



Условные обозначения

32:05:0110210:3У1

- условный номер образуемого земельного участка
- граница территории проекта межевания территории



- граница образуемого земельного участка, :3У1

11

- кадастровый номер земельного участка

32:05:0110210

- кадастровый номер квартала
- граница кадастрового квартала
- граница земельного участка по сведениям ЕГРН

				«Проект межевания территории под многоквартирным жилым домом №6 по ул. 60 лет Октября в рп. Дубровка Дубровского района Брянской области»			
				Брянская область, Дубровский район, рп. Дубровка, ул. 60 лет Октября, д.6			
Должность	Ф. И. О.	Подпись	Дата	Основная часть проекта межевания территории	Стадия	Лист	Листов
					ПМ	1	1
Директор	Смирнов Р.С.		04.21	Чертеж межевания территории (М 1:500)	ООО "РАО"ГеоКадастрИнформ"		
Гл. Инженер	Лазаренкова Е.В.		04.21				
Исполнитель	Ушаткина Д.А.		04.21				